LEGENDA AREA SCOPERTA:

A SETTORE ACCETTAZIONE, CONTROLLO E PESATURA

MR MESSA IN RISERVA – OP. R13 SU RIFIUTI IN USCITA DALLA VALLONE S.R.L. – RIFIUTI AUTOPRODOTTI
(Cod CER: 160101, 160102, 160103, 160104, 160108)

MR' MESSA IN RISERVA – OP. R13 SU RIFIUTI IN USCITA DALLA VALLONE S.R.L. – RIFIUTI AUTOPRODOTTI IN FUSTI POSTI SOTTO TETTOIA (Cod CER: 130208*, 130207*)

MR* MESSA IN RISERVA – OP. R13 SU RIFIUTI IN USCITA DALLA VALLONE S.R.L. – RIFIUTI PRODOTTI DA ATTIVITA' DI TRATTAMENTO IN CUMULI COSTITUITI DA BIG BAG O CASSONI SCARRABILI TELONATI O CASSONETTI METALLICI IMPILABILI
(Cod CER: 160216, 170411, 191202, 191203, 191204, 191207, 191212)

MR3 MESSA IN RISERVA – OP. R13 INTERMEDIA – RIFIUTI RICEVUTI DA TERZI (LIMITATAMENTE AI TUBI CATODICI/PRODOTTI DA ATTIVITA' DI TRATTAMENTO (Cod CER: 191211*) IN CUMULI COSTITUITI DA BIG BAG O CASSONETTI METALLICI IMPILABILI POSTI SOTTO TETTOIA

MPSRV DEPOSITO MATERIA PRIMA SECONDARIA RECUPERATA (VETRO) IN SACCHI DI JUTA SINTETICA

DP DEPOSITO PRELIMINARE – OP. D15 SU RIFIUTI IN USCITA DALLA VALLONE S.R.L. – RIFIUTI PRODOTTI DA ATTIVITA' DI TRATTAMENTO (Cod CER: 170101, 191212) IN CUMULI COSTITUITI DA BIG BAG O CASSONI SCARRABILI TELONATI

MR1 MESSA IN RISERVA (IN CUMULI E/O CESTE) – OP. R13 INTERMEDIA – RIFIUTI RICEVUTI DA TERZI
(Cod CER: 160214, 160216, 200136)

MR2 MESSA IN RISERVA (IN CUMULI E/O CESTE) – OP. R13 INTERMEDIA – RIFIUTI RICEVUTI DA TERZI
(Cod CER: 160213*,200136*)

LEGENDA (CAPANNONE 1) CODICI CER:

SC1' SETTORE DI CONFERIMENTO RIFIUTI NON PERICOLOSI CAPANNONE 1

SC1'' SETTORE DI CONFERIMENTO RIFIUTI PERICOLOSI CAPANNONE 1

MR2' MESSA IN RISERVA (IN CUMULI E/O CESTE) – OP. R13 INTERMEDIA – RIFIUTI PRODOTTI DA ATTIVITA' DI TRATTAMENTO
(Cod CER: 160216*)

T2 OPERAZIONE DI RECUPERO TAGLIO DEL TUBO CATODICO (R5 – 1A FASE)
(Cod CER: 160216*)

MR3 MESSA IN RISERVA – OP. R13 INTERMEDIA –RIFIUTI RICEVUTI DA TERZI (LIMITATAMENTE AI TUBI CATODICI/PRODOTTI DA ATTIVITA' DI TRATTAMENTO (Cod CER: 191211*) IN CUMULI COSTITUITI DA BIG BAG O CASSONETTI MECCANICI IMPILABILI

T3 OPERAZIONE DI RECUPERO LAVORAZIONE DEL VETRO (R5 – 2A FASE)
(Cod CER: 191211*)

MR4 MESSA IN RISERVA – OP. R13 INTERMEDIA –RIFIUTI RICEVUTI DA TERZI (LIMITATAMENTE AI TUBI CATODICI/PRODOTTI DA ATTIVITA' DI TRATTAMENTO (Cod CER: 191205) IN CUMULI COSTITUITI DA BIG BAG O CASSONETTI METALLICI IMPILABILI

T4 OPERAZIONE DI RECUPERO LAVORAZIONE DEL VETRO (R5 – 2A FASE)
(Cod CER: 191205)

DP DEPOSITO PRELIMINARE – OP. D15 SU RIFIUTI IN USCITA DALLA VALLONE S.R.L. – RIFIUTI PRODOTTI DA ATTIVITA' DI TRATTAMENTO
(Cod CER: 191205, 150103) IN CUMULI COSTITUITI DA BIG BAG

DP' DEPOSITO PRELIMINARE – OP. D15 SU RIFIUTI IN USCITA DALLA VALLONE S.R.L. – RIFIUTI PRODOTTI DA ATTIVITA' DI TRATTAMENTO
(Cod CER: 191211*) IN CUMULI COSTITUITI DA BIG BAG

LEGENDA (CAPANNONE 2) CODICI CER:

SC2' SETTORE DI CONFERIMENTO RIFIUTI NON PERICOLOSI CAPANNONE 2

SC2'' SETTORE DI CONFERIMENTO RIFIUTI PERICOLOSI CAPANNONE 2

MR1 MESSA IN RISERVA (IN CUMULI E/O CESTE) – OP. R13 INTERMEDIA – RIFIUTI RICEVUTI DA TERZI
(Cod CER: 160214, 160216, 200136)

T1 OPERAZIONE DI RECUPERO (DISASSEMBLAGGIO E TRITURAZIONE RIFIUTI NON PERICOLOSI) RIFIUTI RICEVUTI DA TERZI –R4–R5
(Cod CER: 160214, 160216, 200136)

MR1' MESSA IN RISERVA (IN CUMULI E/O CESTE) – OP. R13 INTERMEDIA – RIFIUTI PRODOTTI DA ATTIVITA' DI TRATTAMENTO
(Cod CER: 191204)

T1' OPERAZIONE DI RECUPERO (PRESSATURA E TRITURAZIONE RIFIUTI NON PERICOLOSI) RIFIUTI PRODOTTI DA ATTIVITA' DI TRATTAMENTO R4 – R5 (Cod CER: 191204)

MR2 MESSA IN RISERVA (IN CUMULI E/O CESTE) – OP. R13 INTERMEDIA – RIFIUTI RICEVUTI DA TERZI
(Cod CER: 160213*,200136*)

MR2' MESSA IN RISERVA (IN CUMULI E/O CESTE) – OP. R13 INTERMEDIA – RIFIUTI PRODOTTI DA ATTIVITA' DI TRATTAMENTO
(Cod CER: 160215*)

MS2 OPERAZIONE DI MESSA IN SICUREZZA
(Cod CER: 160213*,200136*, 160216* limitatamente ai tubi catodici)

MR' MESSA IN RISERVA (IN CASSONETTI IMPILABILI IN RESINA TERMOPLASTICA) – OP. R13 SU RIFIUTI IN USCITA DALLA VALLONE S.R.L. – RIFIUTI AUTOPRODOTTI/PRODOTTI DA ATTIVITA' DI TRATTAMENTO (Cod CER: 160604,160605, 200136)

MR MESSA IN RISERVA (IN CASSONETTI IMPILABILI IN RESINA TERMOPLASTICA) – OP. R13 SU RIFIUTI IN USCITA DALLA VALLONE S.R.L. – RIFIUTI AUTOPRODOTTI/PRODOTTI DA ATTIVITA' DI TRATTAMENTO (Cod CER: 160601*, 160602*, 160603*, 160606*, 200139*)

MR' MESSA IN RISERVA (IN CONTENITORI RIGIDI CHIUSI) – OP. R13 SU RIFIUTI IN USCITA DALLA VALLONE S.R.L. – RIFIUTI AUTOPRODOTTI/PRODOTTI DA ATTIVITA' DI TRATTAMENTO (Cod CER: 200121*)

DP DEPOSITO PRELIMINARE – OP. D15 SU RIFIUTI IN USCITA DALLA VALLONE S.R.L. – RIFIUTI PRODOTTI DA ATTIVITA' DI TRATTAMENTO (Cod CER: 191212)

MR* MESSA IN RISERVA – OP. R13 SU RIFIUTI IN USCITA DALLA VALLONE S.R.L. – RIFIUTI PRODOTTI DA ATTIVITA' DI TRATTAMENTO IN IN CUMULI COSTITUITI DA BIG BAG O CASSONETTI METALLICI IMPILABILI (Cod CER: 160216, 160216, 191202, 191203, 191204)

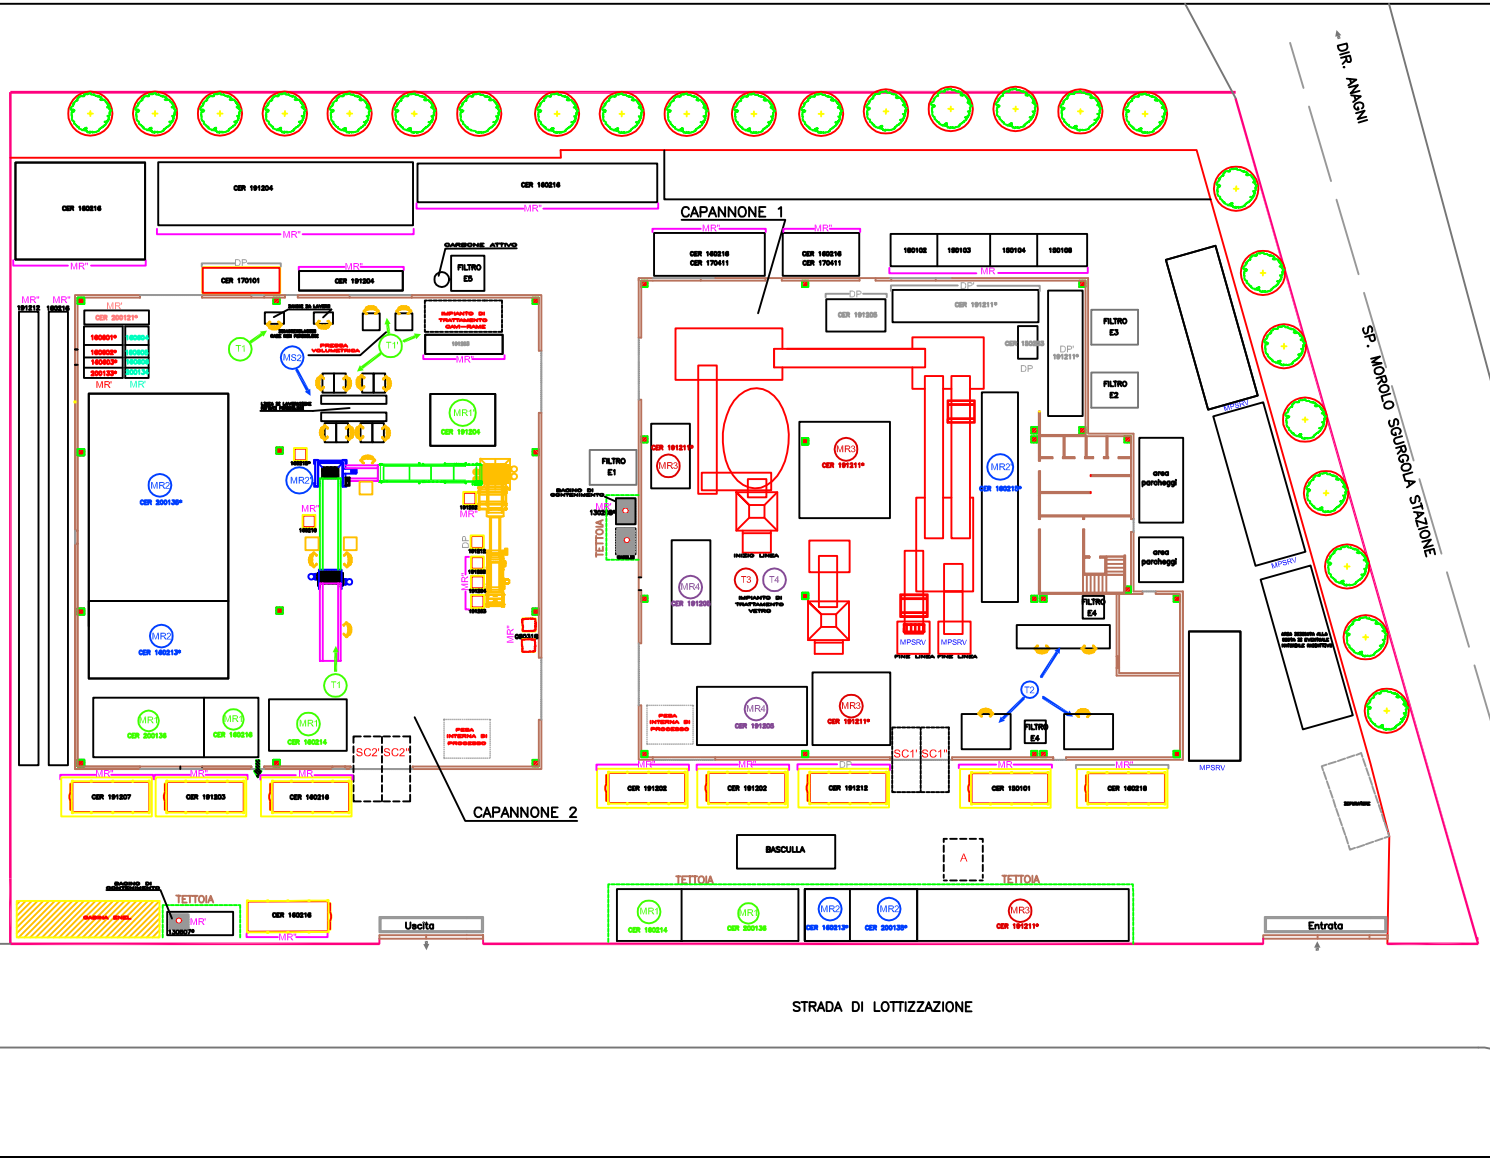

REGIONE LAZIO
PROVINCIA DI FROSINONE
COMUNE DI ANAGNI

Vallone

IMPIANTO UBICATO IN ANAGNI (FR)
ZONA INDUSTRIALE LOC. PADUNI

VARIANTE NON SOSTANZIALE
AUTORIZZAZIONE INTEGRATA AMBIENTALE A.I.A.
Determinazione n. A2817 del 03/09/2008 e successive

Revisioni – Note	Data
00	27.07.2020

Tavola Numero
B22

Oggetto:
PLANIMETRIA DELLO STABILIMENTO CON INDIVIDUAZIONE DELLE AREE PER LO STOCCAGGIO DI MATERIE E RIFIUTI

Scala
1:200

Committente:

Redattore:
Ing. Francesca Marchione

Dott. Ing. FRANCESCA MARCHIONE

Conformemente alle Leggi vigenti questo documento non puo' essere copiato o divulgato, riprodotto totalmente o in parte in Italia ed all'estero senza l'approvazione del Committente, cui resta' conservato il diritto di perseguire i trasgressori per legge.