PIANTA IMPIANTO DI DEPURAZIONE SC.1:50

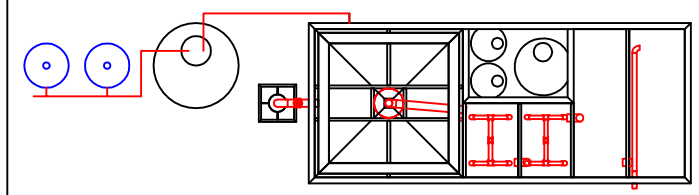

SEZIONE IMPIANTO DI DEPURAZIONE SC.1:50

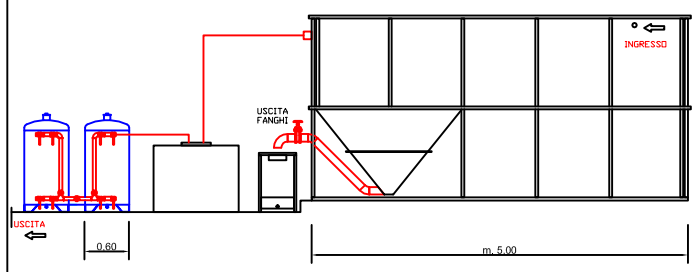

PIANTA POZZETTO "A1" SC. 1:10

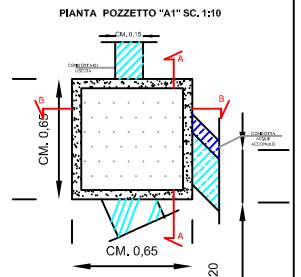

SEZIONE A-A POZZETTO "A18" SC. 1:20

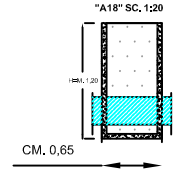

PARTICOLARE IN PIANTA POZZETTO "A12" SC. 1:10

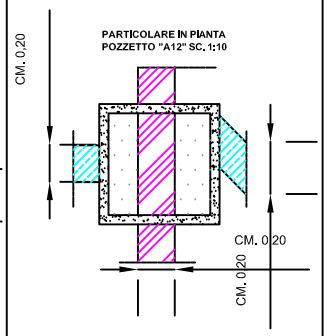

SEZIONE B-B POZZETTO "A11" SC. 1:20

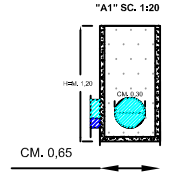

SEZIONE LONGITUDINALE VASCA DI ACCUMULO MC. 14 - SC.1:50

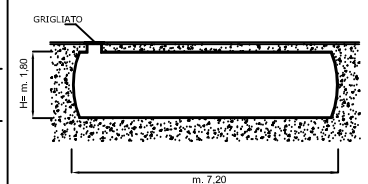

SEZIONE LONGITUDINALE VASCA DI ACCUMULO MC. 7 - SC.1:50

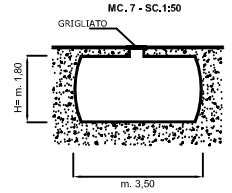

SEZIONE CONDOTTA DISPERDENTE SC. 1:10

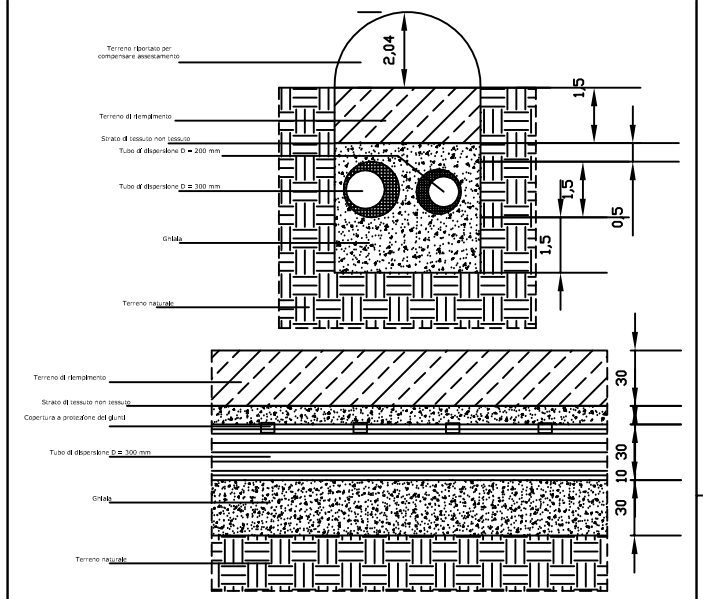

TIPO DI FOSSA IMHOFF PER USO DOMESTICO, AD ELEMENTI PREFABBRICATI IN CALCESTRUZZO VIBROCOMPRESSO

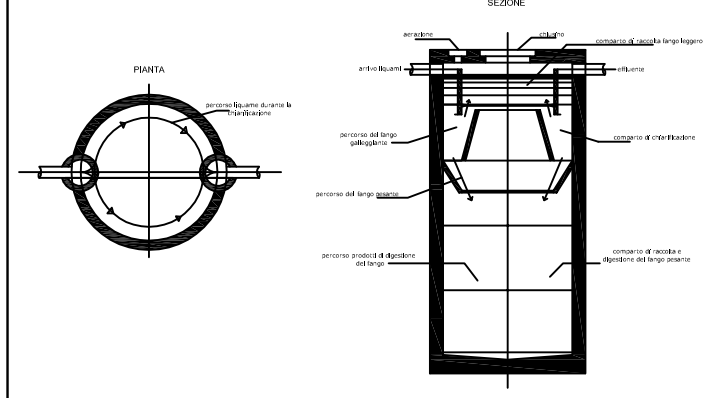

COORDINATE PUNTI DI MAGGIORE INTERESSE			
TIPOLOGIA	DENOMINAZIONE	COORDINATE GPS	
		LATITUDINE	LONGITUDINE
Scarico acque meteoriche 2° pioggia	MN1	41°41'45,79"	13°08'39,7"
Scarico acque dei tetti	P.P.C.2	41°41'46,85"	13°08'35,7"
Punto di approvvigionamento idrico	PAI	41°41'45,91"	13°08'48,1"

a: NELLO SEMBLANTE NON SONO PRESENTI PARTI DELLA RETE A CIELO APERTO.
b: LA DIMENSIONE DEI DIAMETRI DELLA RETE E' ESPRESSA IN MM
c: LA RETE FOGNARIA E' IN PVC

LEGENDA

SIMBOLO	TIPO:	DESCRIZIONE:	SIMBOLO	TIPO:	DESCRIZIONE:
	A	Pozzetti raccolta Acque Piovane derivanti dal piazzale			griglie di raccolta acque del piazzale
		rete acque meteoriche di prima pioggia potenzialmente inquinate (a, b, c)			condotta acque di accumulo potenzialmente inquinate (a, b, c)
		rete acque domestiche (a, b, c)			P.P.C. 2 Acque Pluviali
	B	Pozzetti raccolta Acque tetti		E	P.P.C. 3 Acque Nere
		rete acque meteoriche non inquinate provenienti dai tetti (a, b, c)			Caditoia
	C	Pozzetti raccolta Acque domestiche			MN1 Acque seconda pioggia
		Fossa IMHOFF			MN1 acque seconda pioggia
	N1	pozzetto di monte			rete acque meteoriche di seconda pioggia non inquinate (a, b, c)
		accumulo acque reflue civili		N2	pozzetto di valle con misuratore livello di fondo
		superficie equivalente vasca di accumulo 1 mq 1300		PAI	punto approvvigionamento idrico
		superficie equivalente vasca di accumulo 2 mq 2400			

PLANIMETRIA GENERALE SCALA 1:200

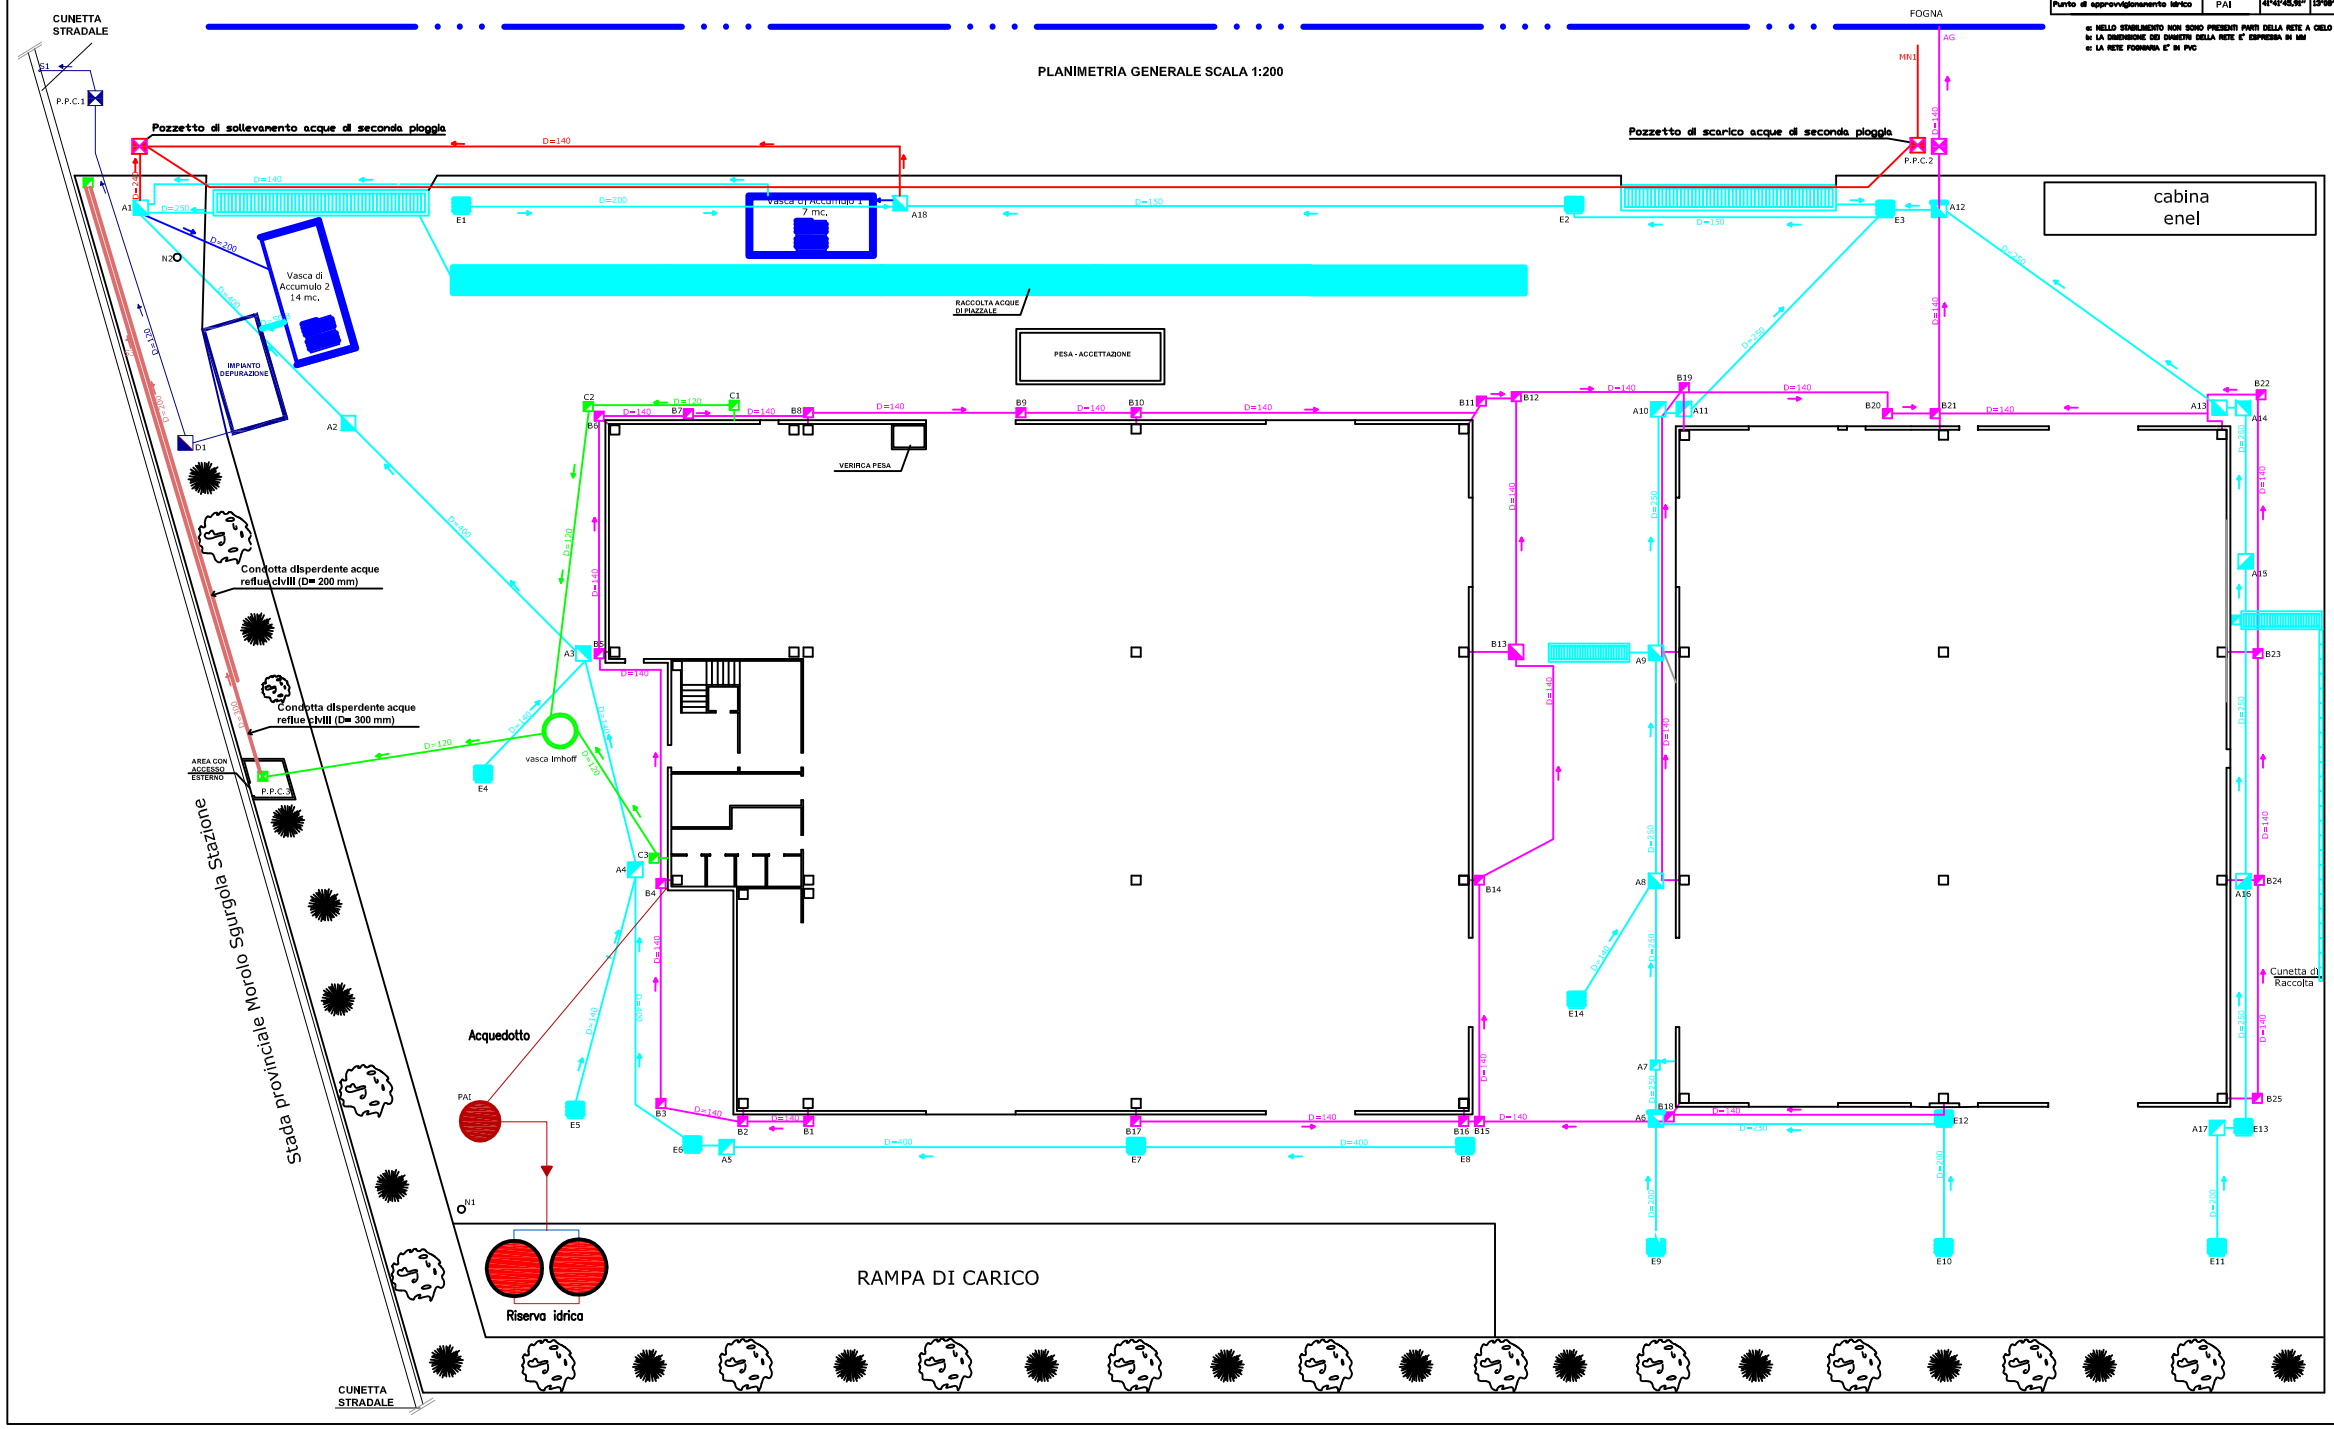

REGIONE LAZIO
PROVINCIA DI FROSINONE
COMUNE DI ANAGNI

MODIFICA SOSTANZIALE DELLA A.I.A.
DETERMINAZIONE N.G08046 del 01 Luglio 2015

IMPIANTO UBICATO IN ANAGNI (FR)
ZONA INDUSTRIALE LOC. PADUNI

Ditta: VALLONE S.R.L.

Revisioni – Note	Data
01	15.06.2017

Tavola Numero
C10

Oggetto:
PLANIMETRIA DELLE RETI FOGNARIE E DEI PUNTI DI EMISSIONE DEGLI SCARICHI ACQUE METEORICHE

Scala
VARIE

Progettista:
INGEGNERE FABRIZIO RANZANI

Conformemente alle Leggi vigenti questo documento non puo' essere copiato o divulgato, riprodotto totalmente o in parte in Italia ed all'estero senza l'approvazione del Progettista, cui resta conservato il diritto di perseguire i trasgressori per legge.