



REGIONE TOSCANA

DIREZIONE AMBIENTE ED ENERGIA

SETTORE BONIFICHE, AUTORIZZAZIONI RIFIUTI ED ENERGETICHE

Responsabile di settore: RAFANELLI ANDREA

Incarico: DECR. DIRIG. CENTRO DIREZIONALE n. 6353 del 24-12-2015

Decreto non soggetto a controllo ai sensi della D.G.R. n. 553/2016

Numero adozione: 6480 - Data adozione: 22/07/2016

Oggetto: Società TRED S.p.A. Modifica non sostanziale, ai sensi dell'art 29 - nonies comma 1 D.Lgs 152/2006 s.m.i. e della DPGRT n. 885 del 2010, dell'Autorizzazione Integrata Ambientale, rilasciata con A.D. n. 194 del 12.12.2013 e smi dalla Provincia di Livorno.

Il presente atto è pubblicato integralmente sulla banca dati degli atti amministrativi della Giunta regionale ai sensi dell'art.18 della l.r. 23/2007.

Data certificazione e pubblicazione in banca dati ai sensi L.R. 23/2007 e ss.mm.: 25/07/2016

Firma valida

Firmato digitalmente da RAFANELLI
ANDREA
Data: 22/07/2016 11:29:17 CEST
Motivo: firma dirigente

Numero interno di proposta: 2016AD008171

IL DIRIGENTE

VISTA la Parte seconda “Procedure per la valutazione ambientale strategica (VAS), per la valutazione d'impatto ambientale (VIA) e per l'autorizzazione ambientale integrata (IPPC) “Titolo III – bis L'autorizzazione Integrata Ambientale “ del decreto legislativo 3 aprile 2006, n. 152 e smi;

VISTO il TITOLO IV bis della L.R. 10/2010 e smi così come modificato dalla L.R. n. 17/2016;

VISTA la legge 56/2014 “Disposizioni sulle città metropolitane, sulle province, sulle unioni e fusioni di comuni”;

VISTA la L.R. n. 22 del 3/03/2015 e s.m.i. “Riordino delle funzioni provinciali e attuazione della legge 7 aprile 2014, n.56 (Disposizioni sulle città metropolitane, sulle province, sulle unioni e fusioni di comuni). Modifiche alle leggi regionali 32/2002, 67/2003, 41/2005, 68/2011, 65/2014”;

VISTA la D.G.R.T. n. 1227 del 15/12/2015 e s.m.i “Primi indirizzi operativi per lo svolgimento delle funzioni amministrative regionali in materia di autorizzazione unica ambientale, autorizzazione integrata ambientale, rifiuti ed autorizzazioni energetiche”;

VISTA la Legge n. 241 del 7 agosto 1990 e s.m.i.;

VISTA la L.R. n. 40/2009 “Norme sul procedimento amministrativo, per la semplificazione e la trasparenza dell'attività amministrativa” e smi;

VISTO il D.P.R. n. 160 del 7/09/2010 e s.m.i. “Regolamento per la semplificazione ed il riordino della disciplina sullo sportello unico per le attività produttive, ai sensi dell'articolo 38, comma 3, del decreto-legge 25 giugno 2008, n. 112, convertito, con modificazioni, dalla legge 6 agosto 2008, n. 133”;

VISTA la D.G.R.T. n. 885 del 18.10.2010 e in particolare l'allegato 1 “Linee guida per l'individuazione delle modifiche sostanziali ai sensi del D.Lgs.152/06 e s.m.i.”;

VISTA l'Autorizzazione Integrata Ambientale n. 194 del 12.12.2013 e smi, rilasciata dalla Provincia di Livorno alla soc. TRED S.p.a, alla gestione di rifiuti pericolosi e non pericolosi per l'installazione sita in via Delle Sorgenti, n. 452 – Livorno;

VISTA la nota protocollo n. 27419/2016 pervenuta alla Regione Toscana con prot. n. 102007-A del 21.03.2016 con la quale il SUAP del Comune di Livorno ha trasmesso la comunicazione di modifiche non sostanziali ai sensi dell'art 29 – nonies comma 1 del D.Lgs 152/2006 s.m.i., presentata dalla soc. TRED S.p.a. relativamente all'autorizzazione n. 194 del 12.12.2013 e s.m.i., con allegata la seguente documentazione tecnica:

- Modello comunicazione di modifica non sostanziale;
- Distinta bonifico modifiche NS AIA;
- Ubicazione scala 1 2000 areofotogrammetrico;
- Relazione tecnica di progetto: descrizione delle modifiche proposte;
- Planimetria: Lay-out dell'impianto, Planimetria dell'impianto con evidenza della rete fognaria e Planimetria aree di deposito temporaneo/stoccaggio/trattamento rifiuti (scala 1:200);
- Relazione ambientale al fine di verificare l'assenza di "effetti negativi e significativi sull'ambiente";

PRESO ATTO che la modifica di cui trattasi è inerente la richiesta di nuove aree di stoccaggio a terra, per rifiuti già autorizzati al trattamento (CER 190211*, 191204, 200123*);

VISTO il contributo dell'ARPAT Dipartimento di Livorno del 26.04.2016, così come richiesto con nota n. AOOGR/118320/P.070.040 del 31/03/2016, e pervenuto in atti regionali in data 06.05.2016 con il prot. n. 179254-A;

VALUTATO che l'introduzione delle modifiche gestionali, sono da ritenersi modifiche non sostanziali ai sensi dell'art. 29-nonies c.1 del d.lgs. 152/2006 e smi, e compatibili con il processo già autorizzato in A.I.A. con Atto Dirigenziale n. 194 del 12.12.2013 e smi, rilasciato dalla Provincia di Livorno, comportandone il suo aggiornamento;

VISTA la comunicazione avente prot. n. AOOGR/178236/P.070.040 del 05.05.2016 con la quale la Regione Toscana comunicava la propria valutazione in merito alla non sostanzialità delle modifiche ai sensi dell'art. 29-nonies c.1 del d.lgs. 152/2006 e smi, attraverso il SUAP del Comune di Livorno, e contemporaneamente richiedeva alla soc. TRED S.p.a., ai fini dell'aggiornamento dell'autorizzazione, la presentazione di:

- una descrizione tecnica di dettaglio delle coperture mobili che saranno utilizzate;
- una planimetria dove siano indicate in modo univoco e dettagliatamente descritte le aree di stoccaggio;

- un aggiornamento della tabelle di cui al par. 8 del PdMC con l'inserimento del riferimento alle nuove aree di stoccaggio;
- un aggiornamento della tabella 9.1.1 prevedendo l'inserimento del controllo visivo delle coperture mobili con cadenza giornaliera (quando in uso) al fine di poter intervenire tempestivamente in caso di danno tale da compromettere l'efficienza della copertura in caso di evento meteorologico;

VISTA la nota protocollo n. 64683/2016 pervenuta alla Regione Toscana con prot. n. 23557-A del 09.06.2016 con la quale il SUAP del Comune di Livorno ha trasmesso la nota di risposta della soc. TRED S.p.a. alla comunicazione AOOGR/178236/P.070.040 del 05.05.2016, allegando la seguente documentazione:

- Allegato 1 – Planimetria con indicate e dettagliate le aree di stoccaggio;
- Allegato 2 – Coperture mobili: descrizione tecnica di dettaglio delle coperture mobili;
- Allegato 3 – PMeC rev. tab. 8.4.1: aggiornamento tabella piano di monitoraggio e controllo;
- Allegato 4 - PMeC rev. tab. 8.4.3: aggiornamento tabella piano di monitoraggio e controllo;
- Allegato 5 - PMeC rev. tab. 9.1: aggiornamento tabella piano di monitoraggio e controllo;
- Allegato 6 – PMeC completo

ottemperando a quanto richiesto ai fini dell'aggiornamento dell'autorizzazione;

DATO ATTO che ai fini delle spese istruttorie il proponente ha provveduto a versare gli oneri istruttori dovuti ai sensi dell'art. 33 del D.Lgs. 152/2006 e s.m.i. secondo le modalità previste dal D.M. 24 aprile 2008 pubblicato in Gazzetta Ufficiale del 22/9/2008 adeguato ed integrato dalla D.G.R.T. 885/10;

DATO ATTO, che l'impianto è coperto da garanzia finanziaria, accesa dall'Azienda a favore dell'Amministrazione Provinciale di Livorno, così come previsto dalla normativa per gli impianti di gestione rifiuti e che non necessitano adeguamenti ai fini della modifica in quanto le quantità autorizzate non variano;

CONSIDERATO quanto disposto dall'art 11-bis c. 4 della L.R. 22/2015 in merito al subentro da parte della Regione Toscana nelle garanzie finanziarie e cauzioni già prestate a favore delle province;

RITENUTO quindi necessario, alla luce di quanto sopra esposto, aggiornare l'autorizzazione integrata ambientale A.D. n. 194 del 12.12.2013 e s.m.i, rilasciata dalla Provincia di Livorno alla soc. TRED S.p.a., ai sensi e per gli effetti dell'art 29 nonies comma 1 del D.Lgs. 152/06 e s.m.i, per lo svolgimento dell'attività IPPC di cui ai codici:

Cod. 5.1 "Impianti per l'eliminazione o il ricupero di rifiuti pericolosi, della lista di cui all'art. 1, paragrafo 4, della direttiva 91/689/CEE quali definiti negli allegati II A e II B (operazioni R 1, R 5,

R 6, R 8 e R 9) della direttiva 75/442/CEE e nella direttiva 75/439/CEE del Consiglio, del 16 giugno 1975, concernente l'eliminazione degli oli usati, con capacità di oltre 10 tonnellate al giorno”;

DECRETA

1. di aggiornare, ai sensi dell'art 29 – nonies comma 1 D.Lgs 152/2006 s.m.i. e della DPGRT n. 885 del 2010, l'Autorizzazione Integrata Ambientale, rilasciata con A.D. n. 194 del 12.12.2013 e smi dalla Provincia di Livorno alla soc. TRED S.p.a, considerando le modifiche comunicate con la documentazione inviata dalla società e trasmessa dal Suap del Comune di Livorno con nota prot. regionale n. AOOGRT/102007/A del 21.03.2016 come non sostanziali e inerenti a:

- nuovo lay-out relativo alle nuove aree di stoccaggio di rifiuti;
- aggiornamento della tabella 8.4.1 del PMeC relativa al monitoraggio delle aree di deposito temporaneo;
- aggiornamento della tabella 8.4.3 del PMeC relativa al monitoraggio mensile delle aree di messa in riserva (stoccaggio istantaneo);
- aggiornamento della tabella 9.1.1 del PMeC relativa al monitoraggio dei sistemi di controllo delle fasi critiche del processo;

2. di dare atto che per la gestione di tali modifiche non sono necessarie ulteriori prescrizioni rispetto a quanto stabilito A.D. n. 194 del 12.12.2013 e smi rilasciato dalla Provincia di Livorno;

3. di aggiornare il Piano di Monitoraggio e Controllo, allegato n. 2 dell' A.D. n. 194 del 12.12.2013 e smi rilasciato dalla Provincia di Livorno sostituendo:

- la tabella 8.4.1 con l'allegato 1 “Tabella 8.4.1 del PMeC relativa al monitoraggio delle aree di deposito temporaneo”, parte integrante e sostanziale del presente decreto;
- la tabella 8.4.3 con l'allegato 2 “Tabella 8.4.3 del PMeC relativa al monitoraggio mensile delle aree di messa in riserva (stoccaggio istantaneo)”, parte integrante e sostanziale del presente decreto;
- la tabella 9.1.1 con l'allegato 3 “Tabella 9.1.1 del PMeC relativa al monitoraggio dei sistemi di controllo delle fasi critiche del processo”, parte integrante e sostanziale del presente decreto;

4. di aggiornare la “Planimetria Impianto”, allegata all' A.D. n. 194 del 12.12.2013 e smi rilasciato dalla Provincia di Livorno, con l'allegato 4 “Allegato n 1.p” parte integrante e sostanziale del presente decreto;

5. di confermare quanto altro previsto dell' A.D. n. 194 del 12.12.2013 e smi rilasciato dalla Provincia di Livorno alla soc. TRED S.p.a, per le parti non modificate dal presente atto;

6. di dare atto che la mancata osservanza delle disposizioni contenute nel presente atto, comporterà l'applicazione delle sanzioni previste dal D.Lgs. 152/2006 e s.m.i.;

7. di trasmettere il presente Decreto allo Sportello Unico del Comune di Livorno per la sua trasmissione alla soc. TRED S.p.a. e per gli altri adempimenti di competenza ai sensi del DPR 160/10 relativi, inviando copia comprensiva della data di notifica al presente Settore della Regione Toscana, all'Azienda USL Toscana Nord Ovest, all'ARPAT Dipartimento di Livorno, alla Sezione Regionale del catasto rifiuti presso ARPAT, all' Albo Nazionale dei Gestori Ambientali – Sezione Regionale della Toscana.

Avverso il presente provvedimento è ammesso ricorso giurisdizionale al TAR nei termini di 60 giorni, in alternativa, ricorso straordinario al Presidente della Repubblica, per soli motivi di legittimità, entro 120 giorni dalla data di notificazione, di comunicazione o di piena conoscenza comunque acquisita.

IL DIRIGENTE

Allegati n. 4

- 01 *Allegato 1*
a8e1b6633de58728397dbff6798534f4d65aec4d0bf521423960274445b3a7cd
- 02 *Allegato 2*
e3dceb7b32dc8555d064ff42324a8fd965b992a1658ba9bf15cc24cd0dce1c43
- 03 *Allegato 3*
72c13e747509ae7d1ef88dec6cb4e5a499cec9beadd0e77e6d0d323342b071f5
- 04 *Allegato 4*
c2393e16685f20f80b73f95387041f995b82677bc37fd818c3a7088f66005bac

CERTIFICAZIONE

Firma valida

Firmato digitalmente da CHIMENTI MONICA

Data: 25/07/2016 14:54:22 CEST

Motivo: firma con annotazione della struttura di certificazione



Tabella 8.4.1 – Monitoraggio mensile delle aree di deposito temporaneo

| AREA DI STOCCAGGIO* | DATA DEL CONTROLLO | CER PRESENTI | QUANTITA' | VERIFICA PRESCRIZIONI AIA | DESTINAZIONE FINALE | MODALITA' DI REGISTRAZIONE |
|---|--------------------|--------------------|-----------|--|---------------------|----------------------------|
| Zona N ovvero piazzale nord-ovest sotto tettoia | | 130208* 130802* | | Deposito temporaneo in fusti su piazzale sotto tettoia cadenza trimestrale indipendentemente dalla quantità in deposito o al raggiungimento di max 10 mc di rifiuti pericolosi | | |
| Zona E ovvero piazzale nord sotto tettoia Zona sud del lotto e zona lato ovest capannone (piazzale scoperto) | | 191204 | | Deposito temporaneo in big-bags su piazzale sotto tettoia cadenza trimestrale indipendentemente dalla quantità in deposito o al raggiungimento di 30 mc di cui al max 10 mc di rifiuti pericolosi | | |
| Zona B ovvero scarrabile in zona sud dell'impianto | | 191205 | | Deposito temporaneo in scarrabili chiusi cadenza trimestrale indipendentemente dalla quantità in deposito o al raggiungimento di 30 mc di cui al max 10 mc di rifiuti pericolosi | | |
| Zona S ovvero scarrabile in zona sud dell'impianto | | 191207 | | Deposito temporaneo in scarrabili chiusi cadenza trimestrale indipendentemente dalla quantità in deposito o al raggiungimento di 30 mc di cui al max 10 mc di rifiuti pericolosi | | |
| Zona S + J ovvero scarrabile in zona sud dell'impianto | | 191212 191204 | | Deposito temporaneo in scarrabili chiusi cadenza trimestrale indipendentemente dalla quantità in deposito o al raggiungimento di 30 mc di cui al max 10 mc di rifiuti pericolosi | | |

*Ciascuna area di stoccaggio deve essere chiaramente individuabile e delimitata in planimetria (Rif. elaborato tecnico n. 3.4 allegato alla domanda di rinnovo AIA).

TABELLA 8.4.3 – Monitoraggio mensile delle aree di messa in riserva (stoccaggio istantaneo)

NOTA: In rosso sono indicati i rifiuti in ingresso e in blu i rifiuti prodotti

| AREA DI STOCCAGGIO* | DATA DEL CONTROLLO | CER PRESENTI | QUANTITA' | VERIFICA PRESCRIZIONI AIA | DESTINAZIONE FINALE | MODALITA' DI REGISTRAZIONE |
|---------------------|--------------------|--|-----------|---------------------------|---------------------|----------------------------|
| ZONA A | | 16.02.11 20.01.23 | | | | |
| ZONA C | | 16.02.15 16.02.16 | | | | |
| ZONA D | | 16.02.13 16.02.14 16.02.15 16.02.16 20.01.21 20.01.35 20.01.36 | | | | |
| ZONA F | | 16.02.16 19.12.03 | | | | |
| ZONA G | | 08.03.17 08.03.18 15.01.01 15.01.05 15.01.06 16.02.13 16.06.01 06.06.02 16.06.03 16.06.04 20.01.01 20.01.21 20.01.33 | | | | |
| ZONA H | | 19.12.02 | | | | |
| ZONA I | | 19.12.02 | | | | |
| ZONA J | | 17.06.04 19.12.12 19.12.04 | | | | |
| ZONA L | | 16.02.14 20.01.23 20.01.36 | | | | |
| ZONA M | | 17.04.03 17.04.04 17.04.05 17.04.06 17.04.07 17.04.11 19.12.02 19.12.03 20.01.40 20.03.99 12.01.01 12.01.02 12.01.03 12.01.04 12.01.17 12.01.21 16.01.17 16.01.18 16.02.10 17.04.01 17.04.02 | | | | |
| ZONA O | | 14.06.01 | | | | |
| ZONA O | | 14.06.01 | | | | |
| ZONA R | | 16.02.13 16.06.01 15.01.01 | | | | |
| ZONA S | | 16.02.14 16.02.15 16.02.16 19.12.03 19.12.07 19.12.12 | | | | |

*Ciascuna area di stoccaggio deve essere chiaramente individuabile e delimitata in planimetria. (Rif. elaborato tecnico n. 3.4 allegato alla domanda di rinnovo AIA).

Tabella 9.1.1 - Sistemi di controllo delle fasi critiche del processo

| FASE DI PRODUZIONE | ATTIVITÀ CONTROLLO | PARAMETRI ESERCIZIO | UDM | FONTE DEL DATO | FREQUENZA AUTOCONTROLLO | REGISTRAZIONE |
|---|---|----------------------------|------------|-----------------------|--------------------------------|----------------------------------|
| Fase I –linea Frigo Spillatrice olio | quantità do olio estratto dai compressori | Kg Olio | kg | bilancia | settimanale | Report di produzione |
| Fase I –linea Frigo | Controllo visivo n° frigo trattati | n. frigo bonificati | n. | Controllo visivo | giornaliera | Report di produzione |
| Fase II – Controllo visivo n° frigo trattati linea Frigo | Controllo visivo n° frigo trattati | n. frigo tritati | n. | Controllo visivo | giornaliera | Report di produzione |
| Linea eletrronico | Controllo visivo apparecchi bonificati | n. apparecchi trattati | n. | Controllo visivo | giornaliera | Report di produzione |
| Stoccaggi rifiuti su spazio scoperto (in caso di necessità) | Controllo visivo delle coperture mobili | Integrità coperture | SI - NO | Controllo visivo | giornaliera | Relazione di Turno Mod. 08.05 |

Provincia di LIVORNO

AUTORIZZAZIONE INTEGRATA AMBIENTALE (A.I.A.)
 ATTO DIRIGENZIALE 194 DEL 12/12/2013
 e ATTO DIRIGENZIALE 63 DEL 03/04/2015

COMUNICAZIONE DI
 MODIFICA NON SOSTANZIALE ex. ART. 29- nonies del D.lgs. 152/06


TRED LIVORNO S.p.A.
 via Delle Sorgenti, 452 a Livorno

Allegato n 1.P

Elaborato tecnico contenente:
 Lay-out dell'impianto (scala 1:200)
 Planimetria dell'impianto con evidenza della rete fognaria (scala 1:200)
 Planimetria aree di deposito temporaneo/stoccaggio/trattamento rifiuti (scala 1:200)

CONTENUTI DELL'ELABORATO:
 LAY-OUT DELL'IMPIANTO CON INDICAZIONE DELLE AREE DI STOCCAGGIO
 PLANIMETRIA GENERALE CON INDICAZIONE DELLE AREE DI STOCCAGGIO
 AREE DI STOCCAGGIO INDICATE SU PLANIMETRIA GENERALE Scala: 1 : 200
 AREE DI STOCCAGGIO DESCRITTE IN APPOSITA LEGENDA STOCCAGGIO RIFIUTI
 PLANIMETRIA ATTUALE E DI PROGETTO - PARAMETRI URBANISTICI (INVARIATI) Scala: 1 : 800

| | | | | |
|----------------------------|---|--------------|--------|--------|

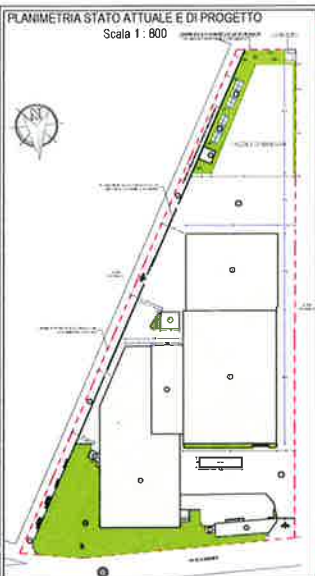





LEGENDA STOCCAGGIO RIFIUTI
 STATO ATTUALE E DI PROGETTO INVARIATI
 RISPETTO ALLA AIA D. 194 del 12/12/2013 e A.D. 63 del 03/04/2015

| | |
|---|---|
| Zona - A (cumuli) 16.02.11 20.01.23 | Zona - J (scarrabili) 17.06.04 19.12.04 |
| Zona - B (scarrabili) 19.12.05 | Zona - L (cumuli) 16.02.14 20.01.36 |
| Zona - C (pallets/ big-bags) 16.02.15 16.02.16 | Zona - M (scarrabili) 17.04.03 12.01.01 17.04.04 12.01.02 17.04.05 12.01.03 16.02.13 16.02.15 16.02.14 16.02.16 20.01.35 20.01.21 20.01.36 |
| Zona - D (scarrabili/ pallets/ big-bags/ ceste metalliche) 16.02.13 16.02.15 16.02.14 16.02.16 20.01.35 20.01.21 20.01.36 | Zona - N (fusti) 19.12.03 20.01.40 20.03.99 17.04.02 |
| Zona - E (big-bags) 19.12.04 | Zona - O (bombole su pallets) 13.02.08 (fusti) 13.08.02 (fusti) |
| Zona - F (big-bags/ pallets/ ceste metalliche) 16.02.16 19.12.03 | Zona - P (contenitori) 08.03.17 (pallets) 08.03.18 (pallets) 15.01.01 (pallets) 15.01.05 (pallets) 15.01.06 (pallets) 16.02.13 (pallets) 16.06.01 (contenitori) 16.06.02 (contenitori) 16.06.03 (contenitori) 16.06.04 (contenitori) 20.01.01 (pallets) 20.01.21 (pallets) 20.01.33 (pallets) |
| Zona - G (contenitori/ casse/ pallets) 08.03.17 (pallets) 08.03.18 (pallets) 15.01.01 (pallets) 15.01.05 (pallets) 15.01.06 (pallets) 16.02.13 (pallets) 16.06.01 (contenitori) 16.06.02 (contenitori) 16.06.03 (contenitori) 16.06.04 (contenitori) 20.01.01 (pallets) 20.01.21 (pallets) 20.01.33 (pallets) | Zona - R (contenitori) 16.02.13 16.06.01 15.01.01 |
| Zona - H (scarrabili) 19.12.02 | Zona - S (scarrabili) 16.02.15 16.02.14 16.02.16 19.12.07 19.12.02 |

STATO ATTUALE E DI PROGETTO
 PARAMETRI URBANISTICI INVARIATI

PARAMETRI URBANISTICI - EDIZIONE

| |
|--|

| | |
|--|--|
| significato colori zone In rosso i rifiuti in ingresso In celeste i rifiuti prodotti | simboli Zona cassone scarrabile di tipo chiuso |
|--|--|


LEGENDA STOCCAGGIO
 AREE RIFIUTI OGGETTO DI MODIFICA

| | |
|--|----------------------|
| Zona - A (cumuli coperti protetti dallo inlempio resistenti all'azione degli agenti atmosferici) | 16.02.11 20.01.23 |
| Zona - E (big-bags resistenti all'azione degli agenti atmosferici) | 19.12.04 |




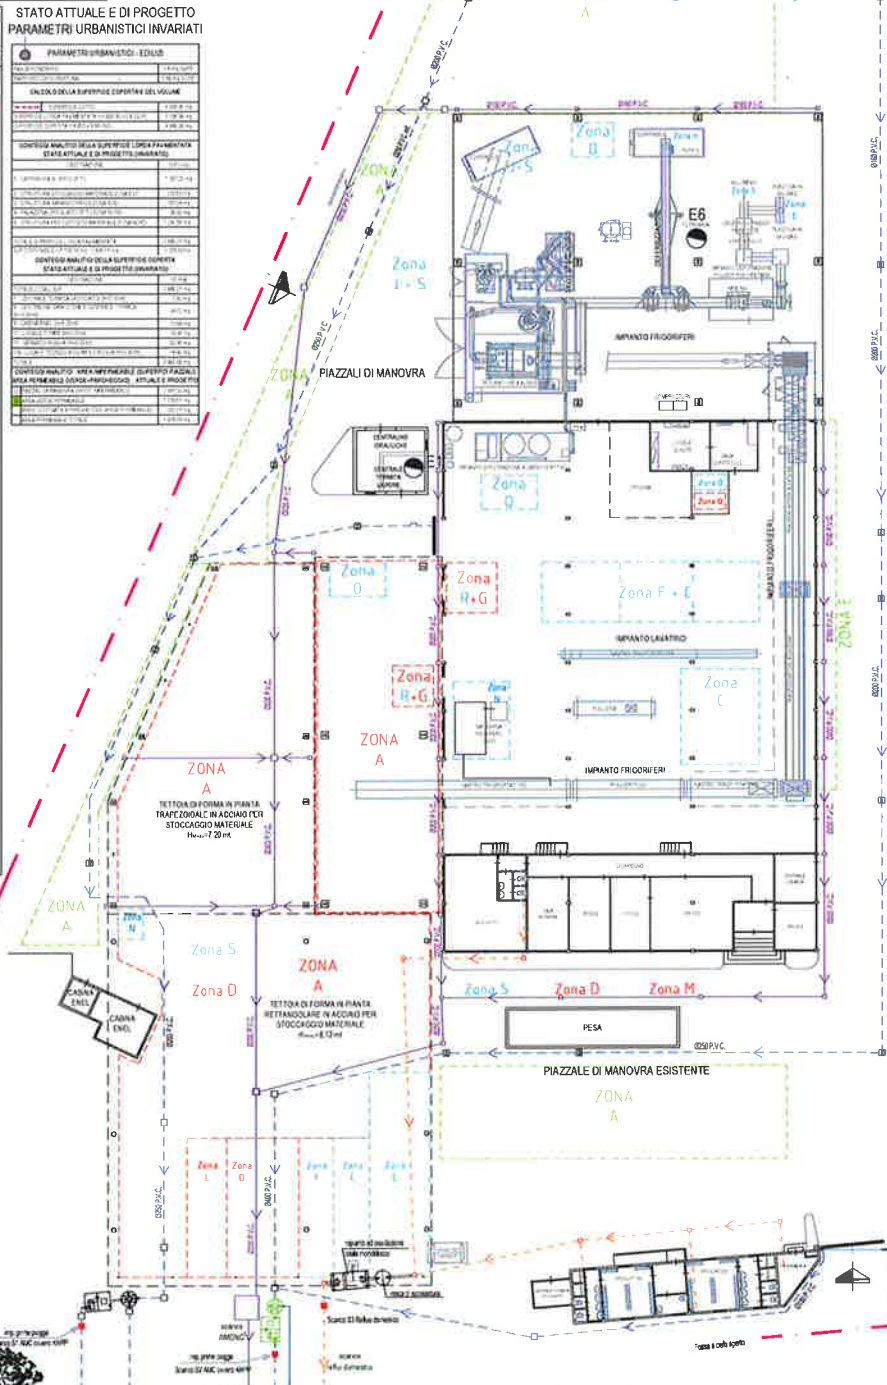

PLANIMETRIA DI LAY-OUT IMPIANTO CON AREE DI STOCCAGGIO
 Scala 1 : 200